


Residentie PARKVIEW

Ligging: Ommegangstraat - Kortrijkstraat - 9800 Deinze






Opgemaakt onder voorbehoud van wijzigingen, voortkomend van opmerkingen bouwheer en overheden, opmetingsplannen, kadasterplannen, studie stabiliteit en technieken. Meubels en ingemaakte kasten (op uitzondering van de keuken - badkamer - douchemeubel) zijn louter illustratief en zijn niet inbegrepen in de verkoopprijs.

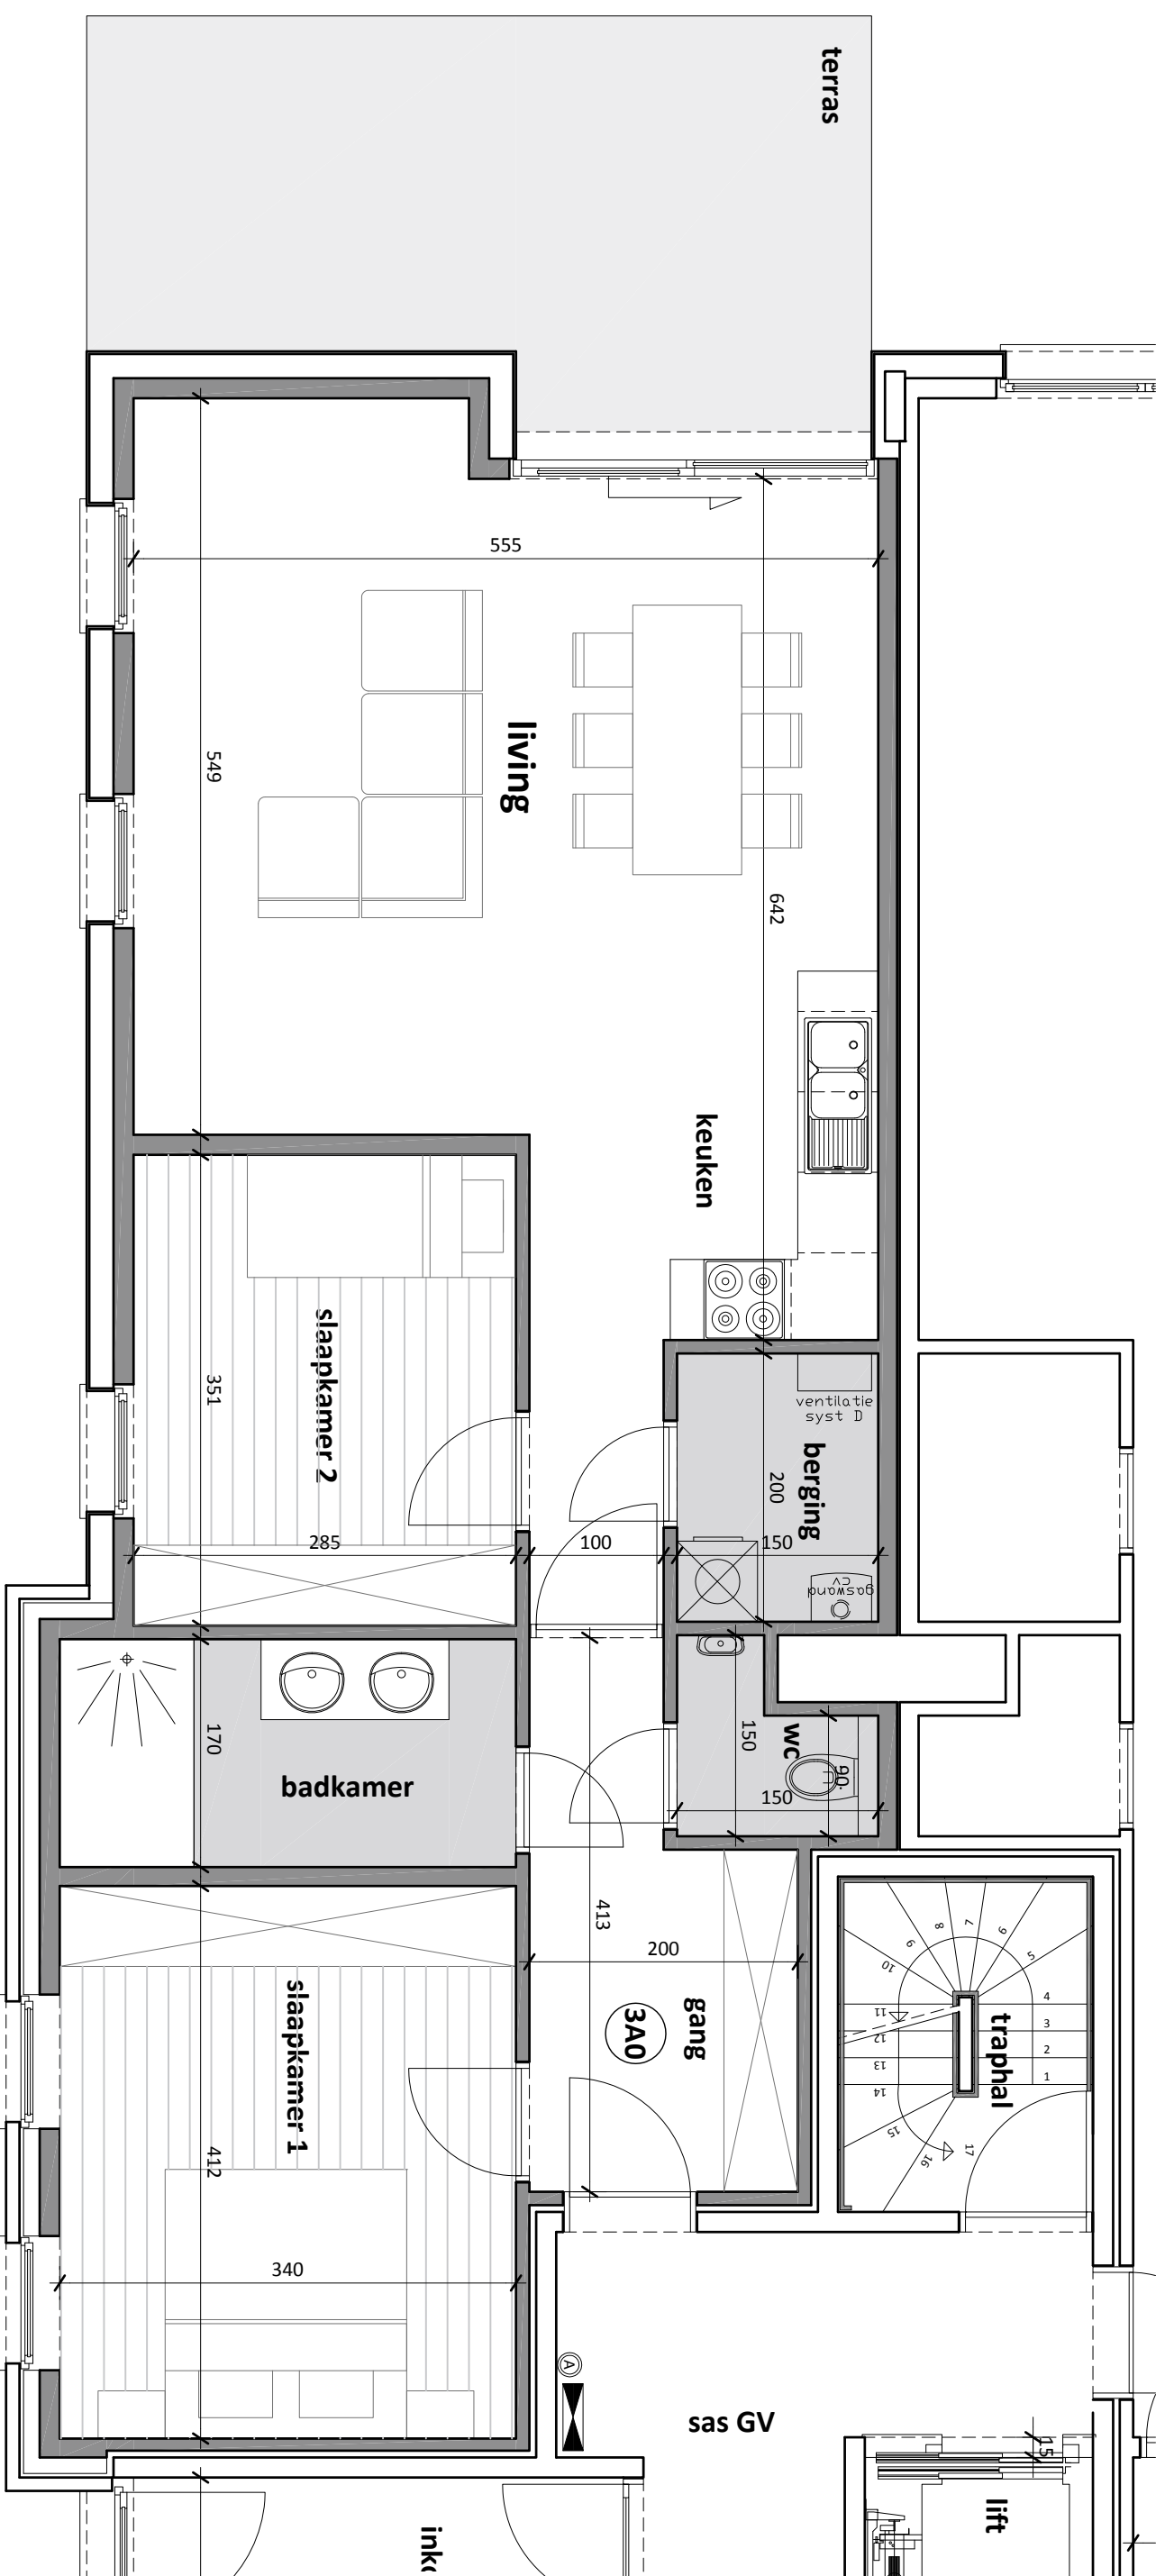

Bouwonderneming Arnou NV
Gentstraat 68 bus 1 - 9800 Deinze
Tel. 09 386 43 11 - Fax 09 386 93 34
Info@arnou.be - www.arnou.be

Residentie PARKVIEW 3
Appartement: **3A0 (0.1)**

Bruto Opp.: 79,31 m²
Verdieping: gelijkvloers

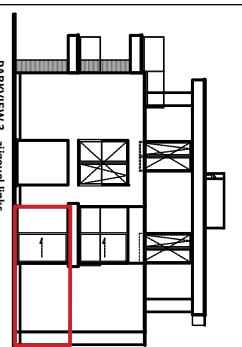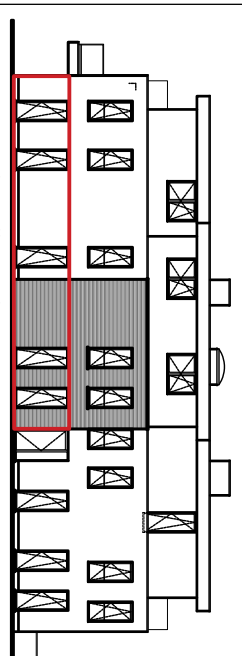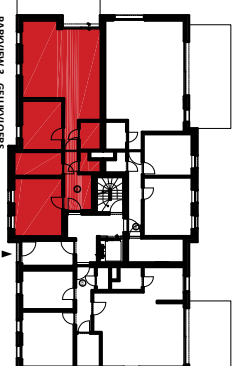

KOPERS:

Naam:

Adres:

Tel:

Handtekening voor akkoord: