

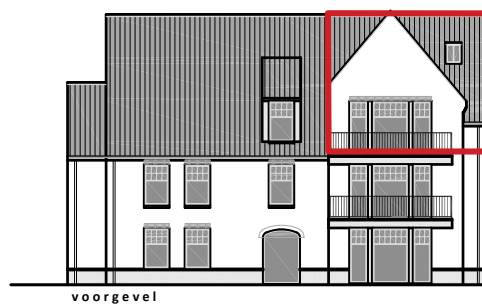
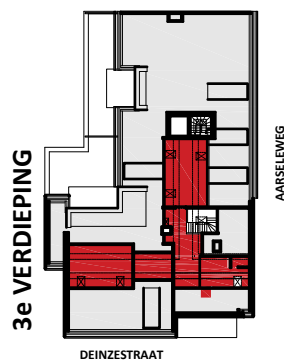


Verdieping 2

Opgemaakt onder voorbehoud van wijzigingen, voortkomend van opmerkingen bouwheer en overheden, opmetingsplannen, kadasterplannen, studie stabiliteit en technieken. Meubels en ingemaakte kasten (op uitzondering van de keuken - badkamer - douchemeubel) zijn louter illustratief en zijn niet inbegrepen in de verkoopprijs.

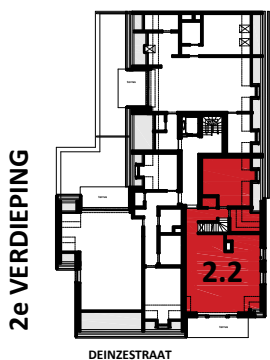

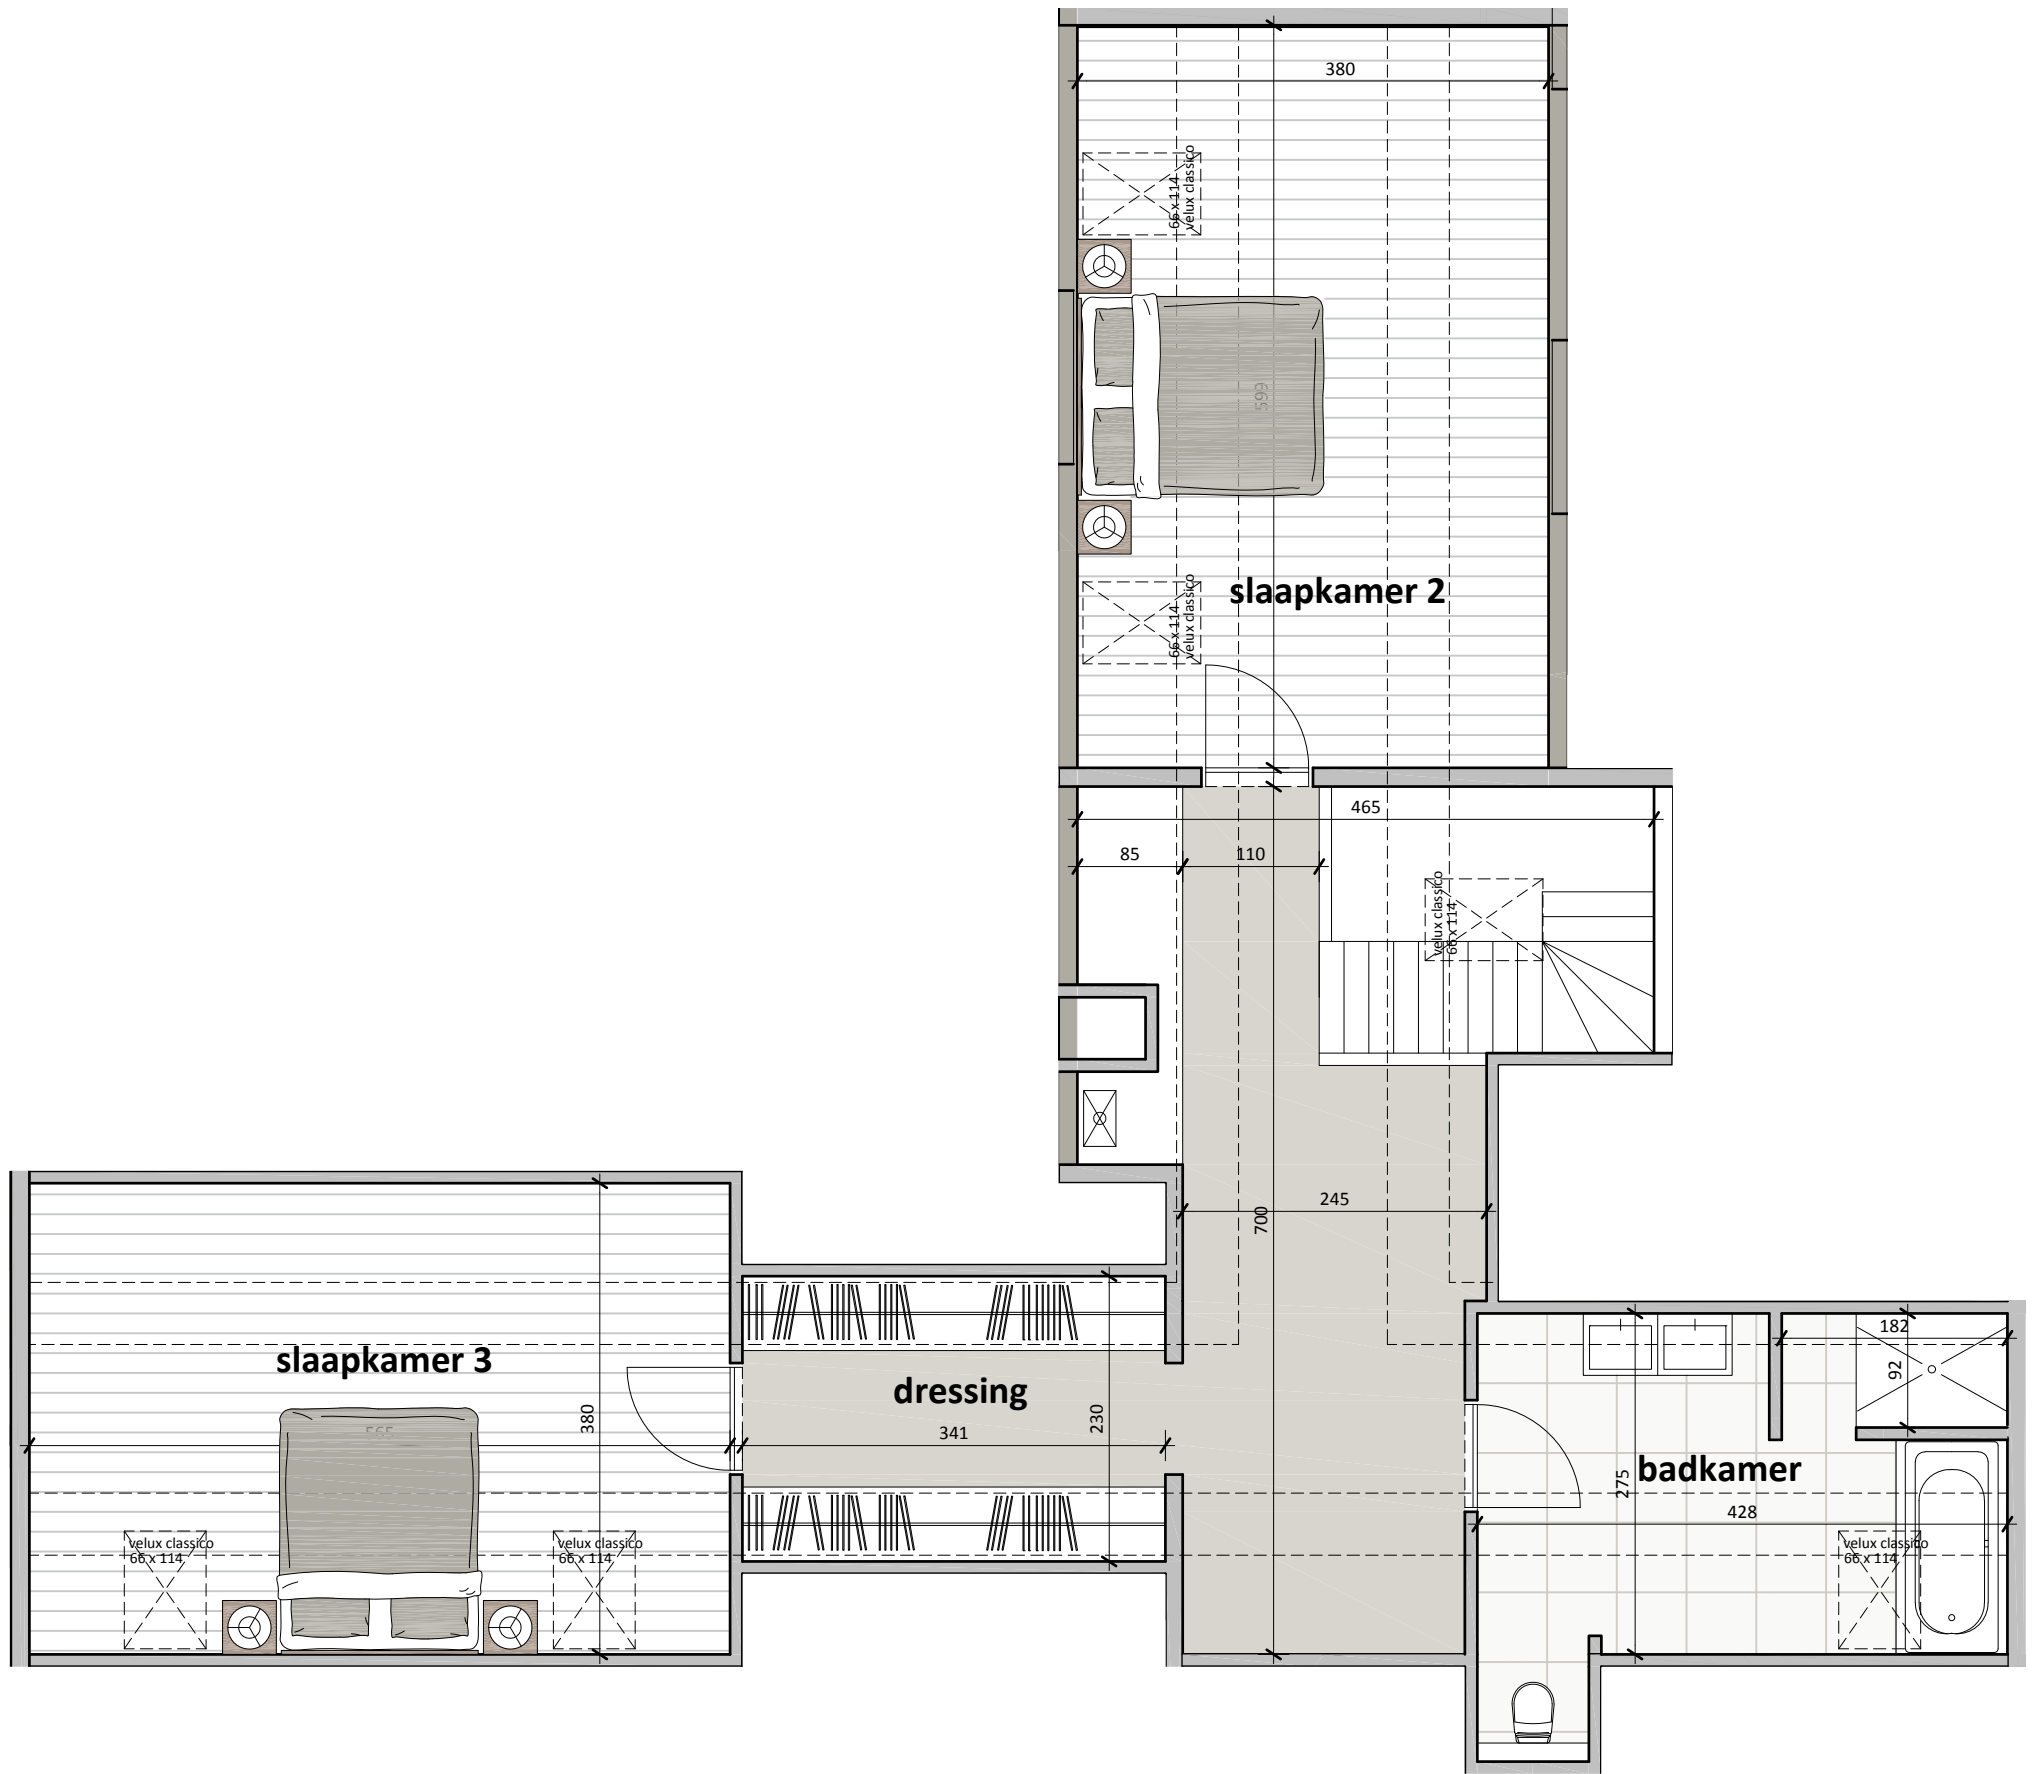

Verdieping 3

Opgemaakt onder voorbehoud van wijzigingen, voortkomend van opmerkingen bouwheer en overheden, opmetingsplannen, kadasterplannen, studie stabiliteit en technieken. Meubels en ingemaakte kasten (op uitzondering van de keuken - badkamer - douchemeubel) zijn louter illustratief en zijn niet inbegrepen in de verkoopprijs.

